

**TINGMÄRGID**

- väärtuslik rohttaimestik niitmine 1 kord aastas
- vaatesuund
- kultuurimälestiste (Kärda kirik, uhishaud) ühine kaitsevöönd
- looduskaitse all oleva Kärda linnapargi piir (täpsustatud, vt seletuskiri)
- 2007. a krundipiirid
- teerada
- säilitatav lehtpuu, 1 tüvega, kahetüveline, mitmetüveline
- ajalooline leht- või okaspuu, d > 50 cm, nr vt seletuskiri
- ajaloolise puu asukoht või kannuvõsud
- ilus või eriline noor leht- või okaspuu
- kõva lehtpuu: pärn, tamm, jalakas, hobukastan jt.
- saar
- vaher
- kask
- muu lehtpuu: remmelgas, toomingas, pihlakas jt.
- sanglepp
- pappel
- õunapuu
- kuusk
- mänd
- muu okaspuu: lehis jt.
- säilitatav sarapuupöösas
- säilitatav muu pöösas, nr vt seletuskiri
- suur pöösas
- raiutatav puu
- liikvideeritav pöösas


**MÄRKUSED:**

1. Plaani koostamisel on kasutatud Matto Maakorralduse ja Kinnisvarabüroo OÜ poolt juunis 2007.a. moodustatud "Pargi tn. 3" (Kärda linn, Hiiumaa) maa-ala ja tehnovõrkude plaani M 1:500, töö nr. MB07\_46 ning novembris 2007.a. moodustatud "Posti tn. 2" (Kärda linn, Hiiumaa) maa-ala ja tehnovõrkude plaani M 1:500, töö nr. MB07\_96.
2. Koordinaadid L-Est 97 süsteemis, kõrgused BK77 süsteemis.
3. Ala asub Hiiumaa maakonna maakonnaplaneeringu järgses Kärda linna väärtusliku maastiku alal (I klass).







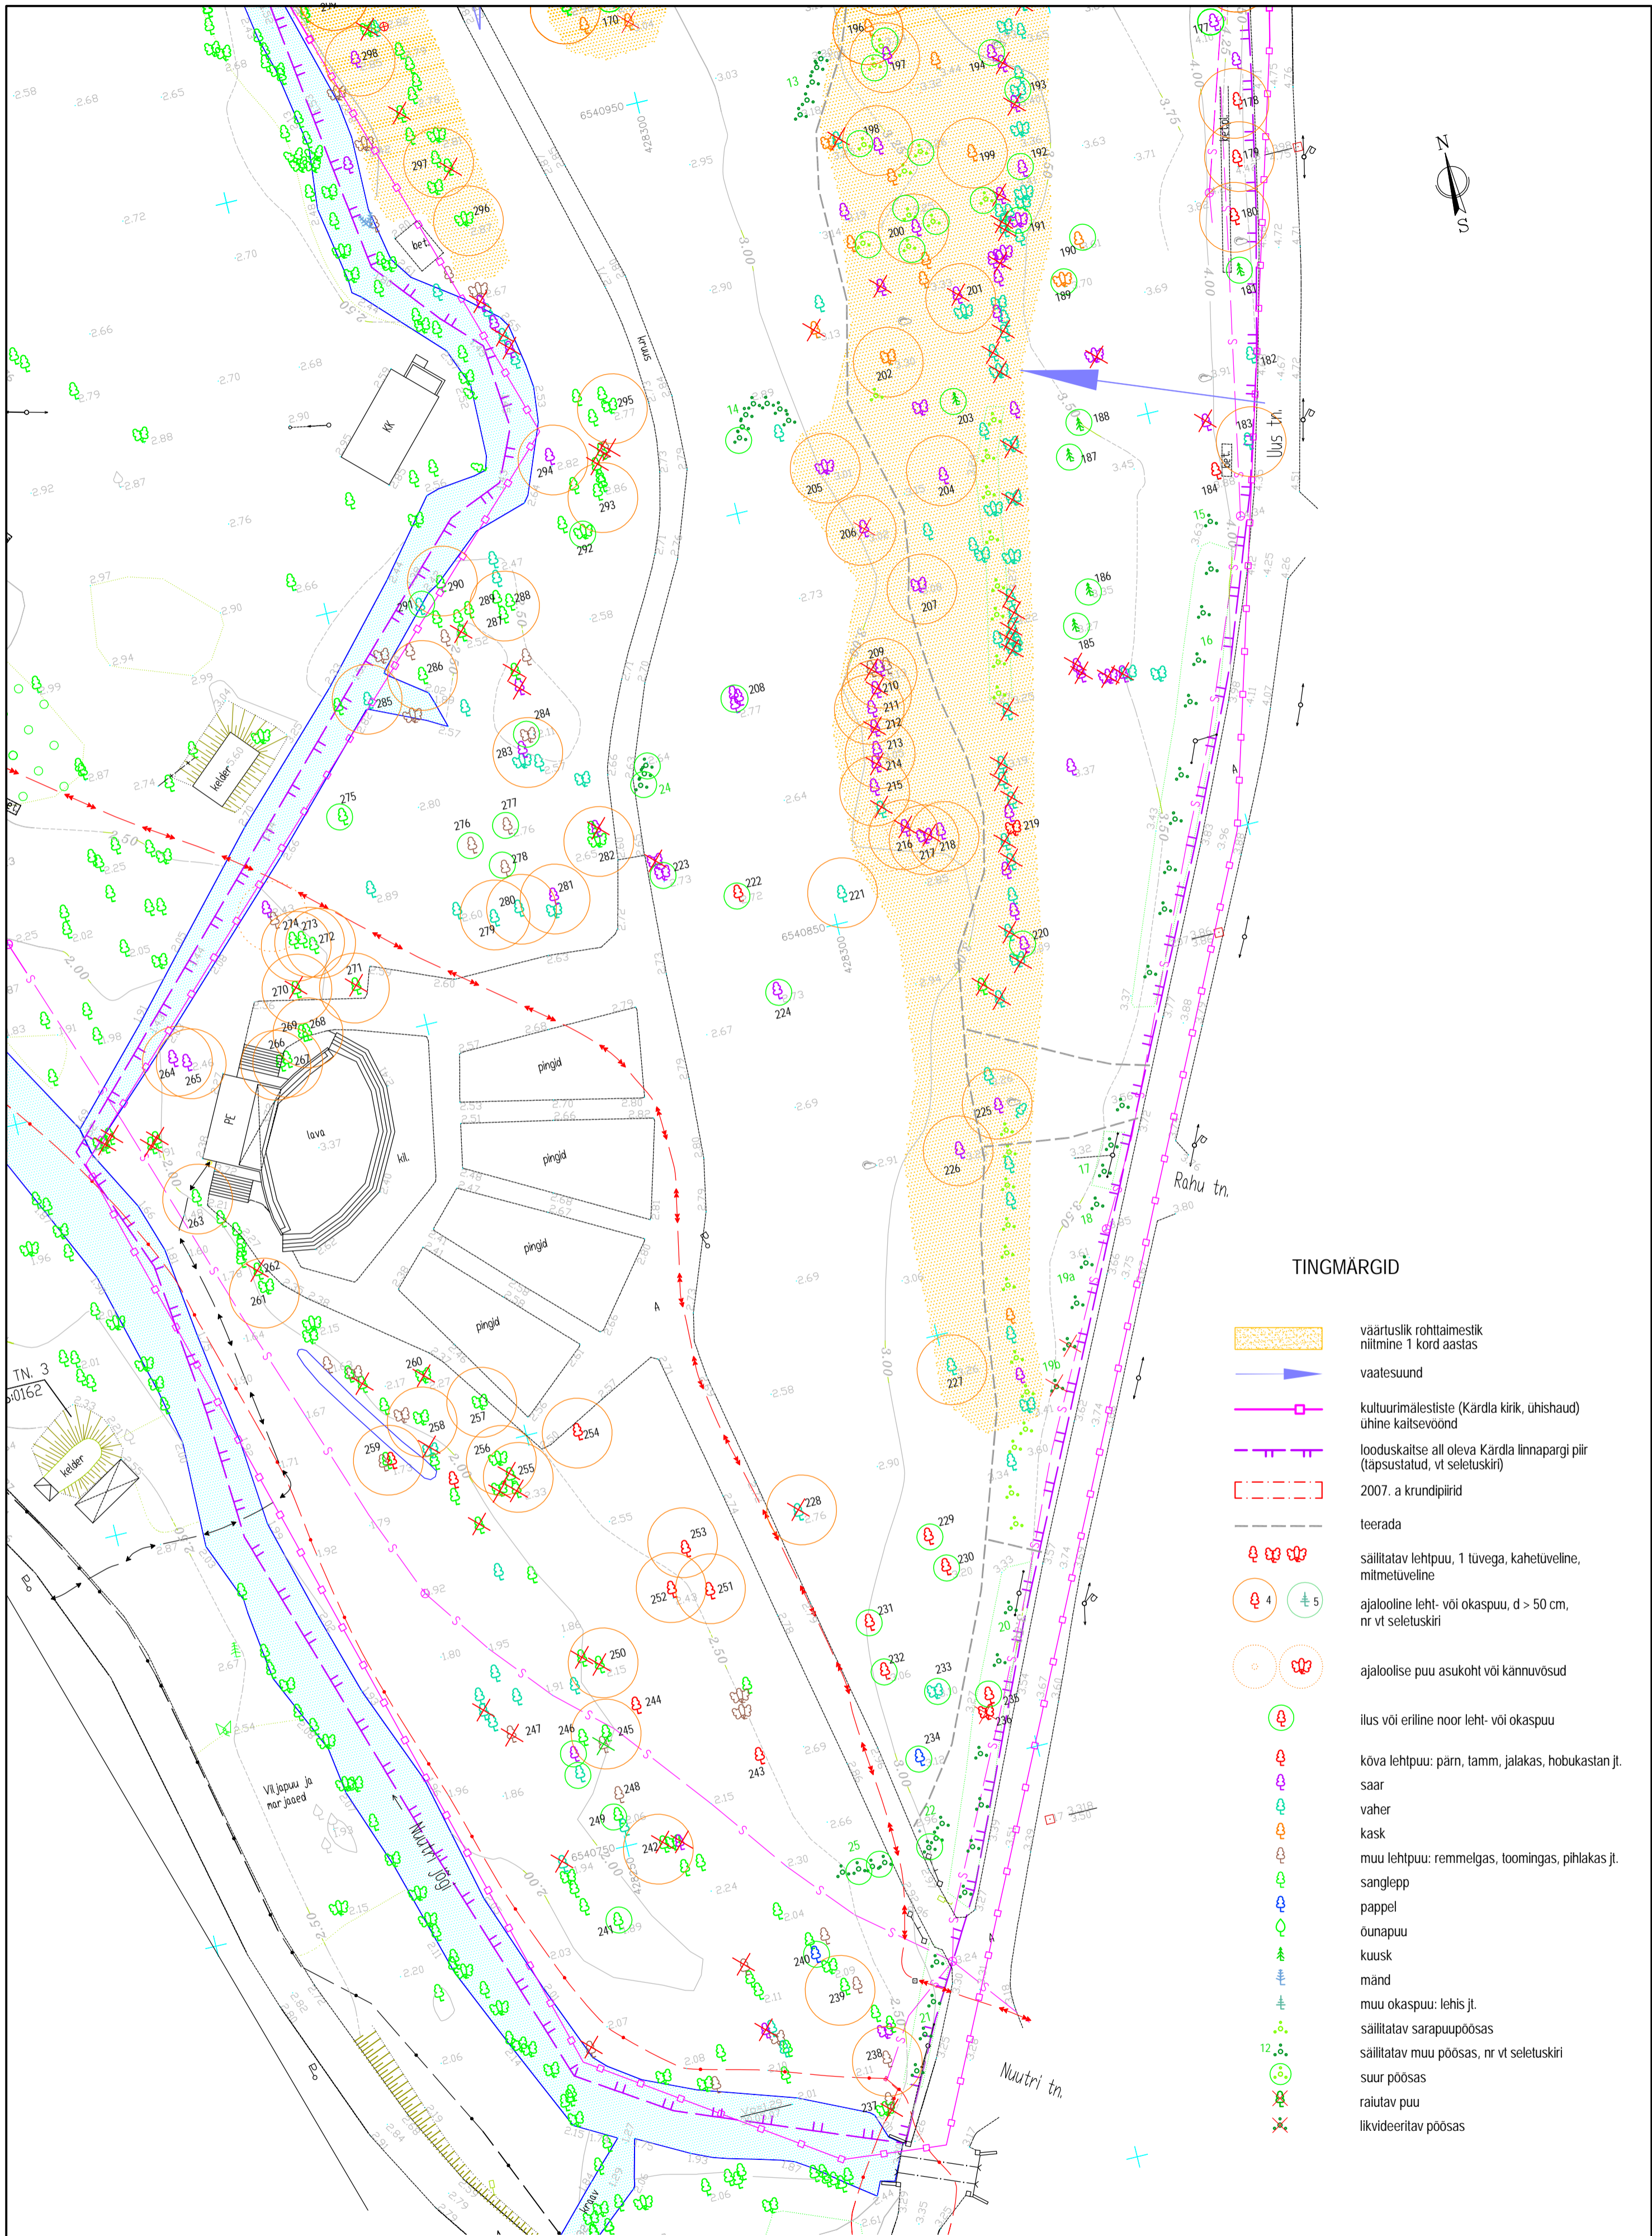


















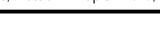
DAGOpen OÜ omab: Autodesk Building Design Suite Premium 2014, ArchCAD 16, Atlantis Studio, AutoCAD Map 3D 2010, AutoCAD LT 2010 ja EcoDesigner IlseSoft.

TELLUJA	Kärda Linnavalitsus	OBJEKT	KÄRDLA LINNAPARK Hiiumaa vald, Hiiumaa
MAASTIKUARHITEKT:	FIE KRISTIIINA HELLSTRÖM	JOONIS	Kärda linnapargi raiieplan ja hoolduskava
TEHNIK:	URMAS VOOLMA	STAAD	LEHTI
	DAGOpen OÜ	LEHTI	LEHT
KOOSTAMISE KUUPÄEV	15.11.2015.a.	MÖÖT	1 : 500
	17.11.2015.a.		

FIE KRISTIIINA HELLSTRÖM  
 SARVE küla, PÜHALEPA vald, HIUMAA  
 telefon: 519 42047  
 e-mail: kristiina.hellstrom@mail.ee  
 Reg. nr. 11800297  
 Maastikualase tegevuskäta VS 595/2012



**TINGMARGID**

-  väärtuslik rohttaimestik  
niitmine 1 kord aastas
-  vaatesuund
-  kultuurimälestiste (Kärda kirik, ühishaud)  
ühine kaitsevöönd
-  looduskaitses all oleva Kärda linnapargi piir  
(täpsustatud, vt seletuskiri)
-  2007. a krundipiirid
-  teerada
-  säilitatav lehtpuu, 1 tüvega, kahetüveline,  
mitmetüveline
-  ajalooline leht- või okaspuu, d > 50 cm,  
nr vt seletuskiri
-  ajaloolise puu asukoht või kannuvõsud
-  ilus või eriline noor leht- või okaspuu
-  kõva lehtpuu: pärn, tamm, jalakas, hobukastan jt.
-  saar
-  vaher
-  kask
-  muu lehtpuu: remmelgas, toomingas, pihlakas jt.
-  sanglepp
-  pappel
-  õunapuu
-  kuusk
-  mänd
-  muu okaspuu: lehis jt.
-  säilitatav sarapuupöösas
-  säilitatav muu pöösas, nr vt seletuskiri
-  suur pöösas
-  raiutav puu
-  likvideeritav pöösas

**MÄRKUSED:**

1. Plaani koostamisel on kasutatud Matto Maakorralduse ja Kinnisvarabüroo OÜ poolt juunis 2007.a. moodustatud "Pargi tn. 3" (Kärda linn, Hiiumaa) maa-ala ja tehovõrkude plaani M 1:500, töö nr. MB07\_46 ning novembris 2007.a. moodustatud "Posti tn. 2" (Kärda linn, Hiiumaa) maa-ala ja tehovõrkude plaani M 1:500, töö nr. MB07\_96.
2. Koordinaadid L-Est 97 süsteemis, kõrgused BK77 süsteemis.
3. Ala asub Hiiu maakonna maakonnaplaneeringu järgses Kärda linna väärtusliku maastiku alal (I klass).

DAGOpen OÜ omab: Autodesk Building Design Suite Premium 2014, ArchCAD 16, Artlantis Studio, AutoCAD Map 3D 2010, AutoCAD LT 2010 ja EcoDesigner litsentse.

TELLUJA	Kärda Linnavalitsus	OBJEKT	KÄRDLA LINNAPARK Hiiu vald, Hiiumaa		
MAASTIKUARHITEKT:	FIE KRISTIIINA HELLSTRÖM	JOOINIS	Kärda linnapargi raieplaan ja hoolduskava		
TEHNIK:	URMAS VOOLMA	STAAD	LEHTI	LEHT	
KOOSTAMISE KUUPÄEV	15.11.2015.a.	MOOT	1 : 500		
	17.11.2015.a.				2

FIE KRISTIIINA HELLSTRÖM  
SARVE küla, PUHALEPA vald, HIIUMAA  
telefon: 519 42047  
e-mail: Kristiina.Hellstrom@mail.ee  
Reg. nr. 11800287  
Müütsalka tegevusluba VS 595/2012